

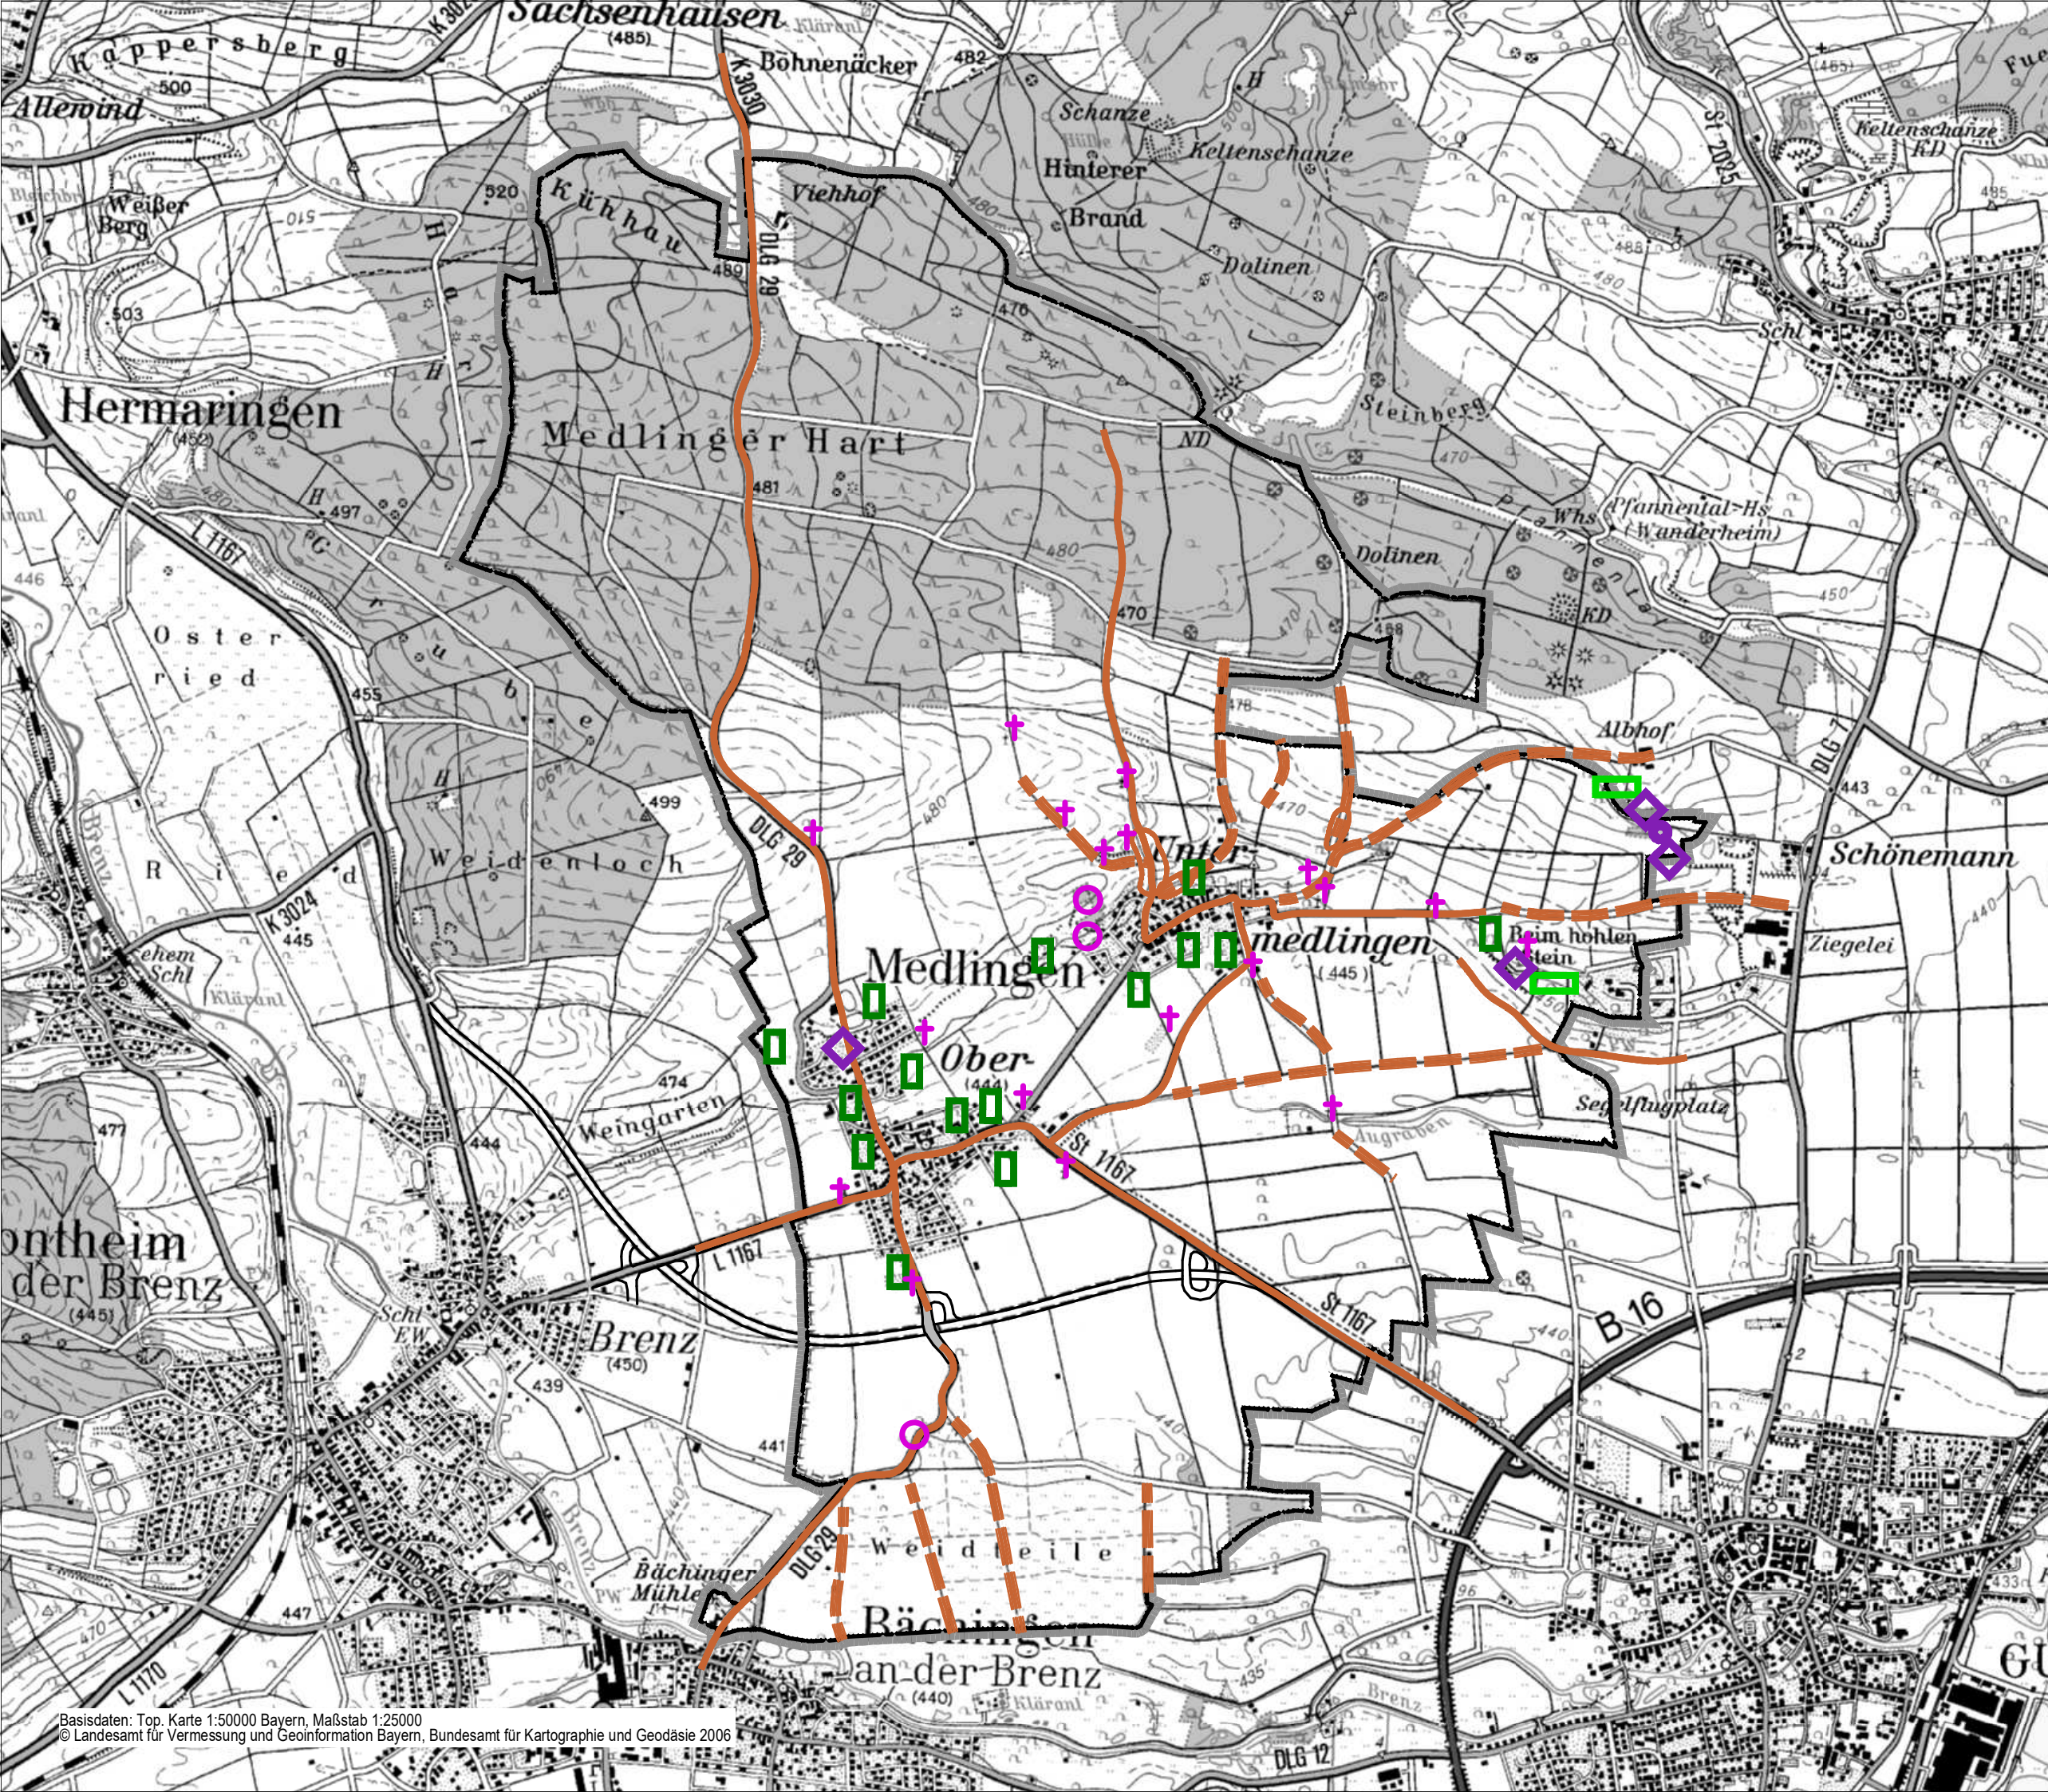


Abb. 14

LEGENDE:

Funktionsbereich Landwirtschaft / Waldwirtschaft

- Streubstweiesen
- Magerrasen

Funktionsbereich Gewerbe

- Steinbruch
- Sommerkeller

Funktionsbereich Verkehr

- Altstraße
- Altweg
- Hohlweg

Funktionsbereich Gemeinschaftsleben

- Einzelbaum (ND)
- Flurdenkmal Feldkreuz
- Gemeindegrenze

Gemeinde Medlingen,
Landkreis Dillingen

Flächennutzungsplan
mit Landschaftsplan

HISTORISCHE
KULTURLANDSCHAFTSELEMENTE

Bearbeitung:
Margot Armbruster-Schieck, Dipl.-Ing. Landschaftsarchitektin
Johannes-Müller-Straße 34, 86720 Nördlingen

Quelle:
Liste angelehnt an Elementkatalog aus "Historische Kulturland-
schaftselemente in Bayern", Schriftenreihe des Bayerischen
Landesvereins für Heimatpflege e. V., Band 4, München 2013